
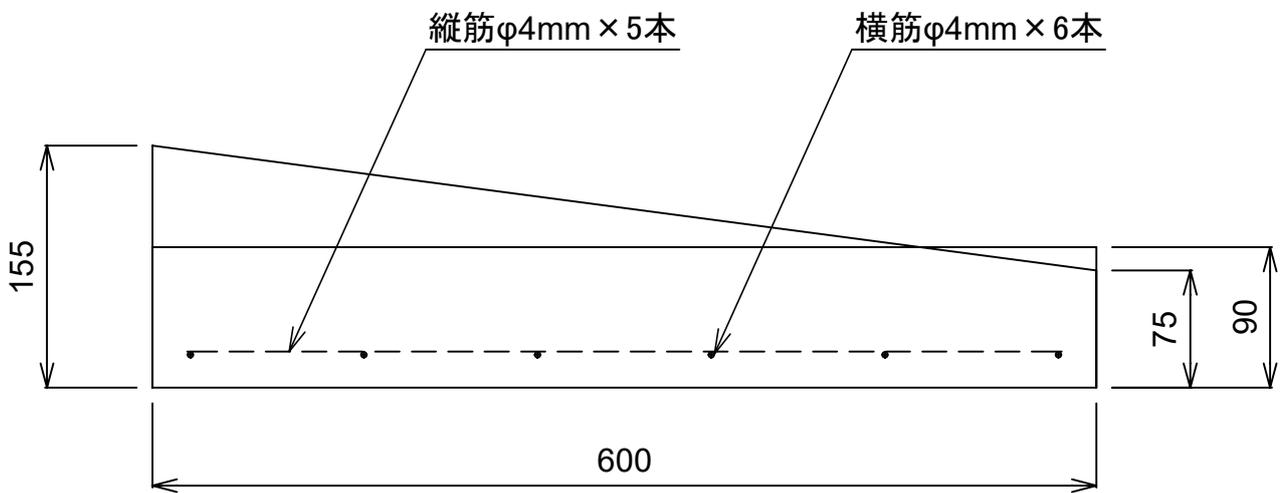


鉄筋コンクリートL形

RC300 斜
一般(10cm)~段差(2cm)

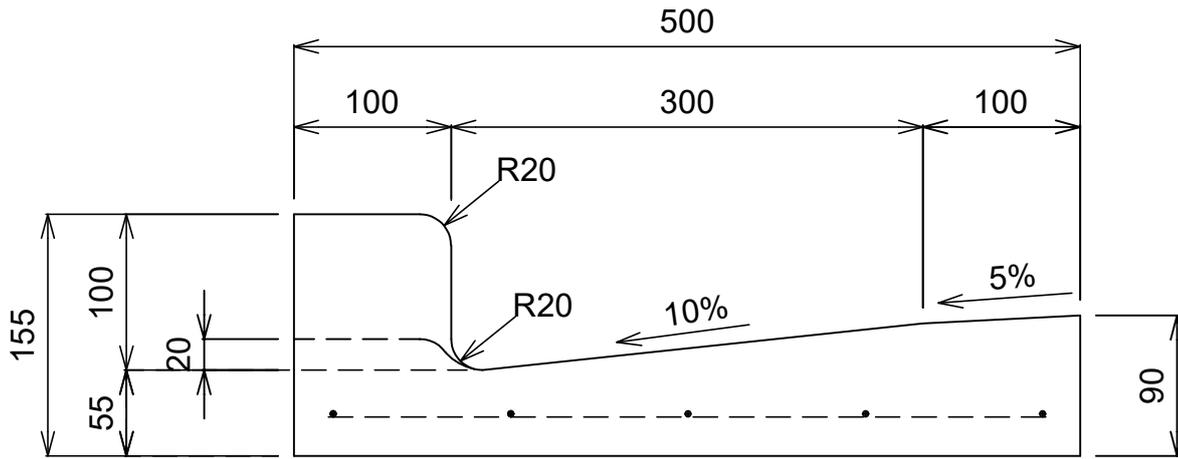

(左右対称)

単位	mm	縮尺	1/5
参考重量		58 kg	
 イルコン工業株式会社			