
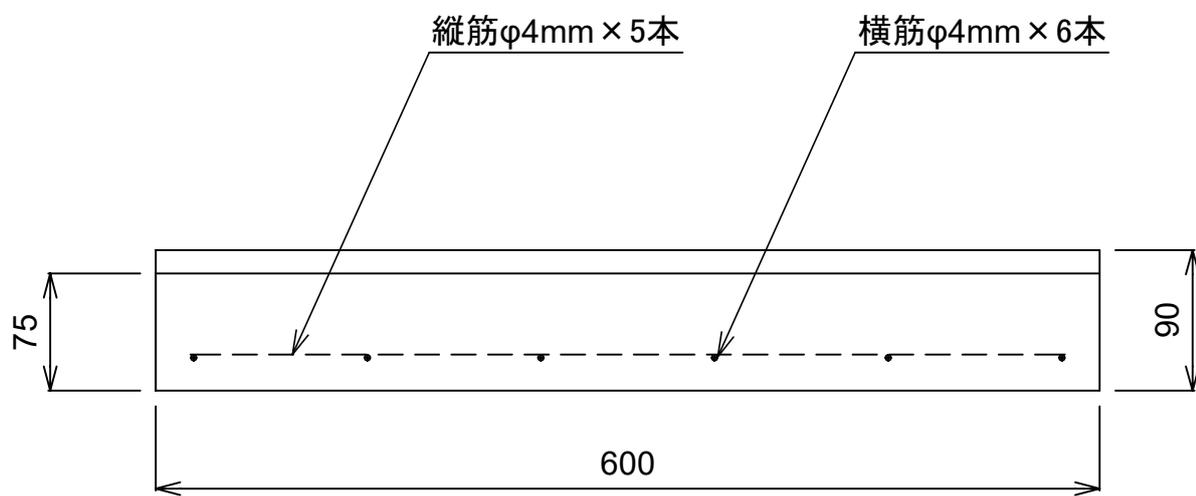


鉄筋コンクリートL形

RC300 段差2cm

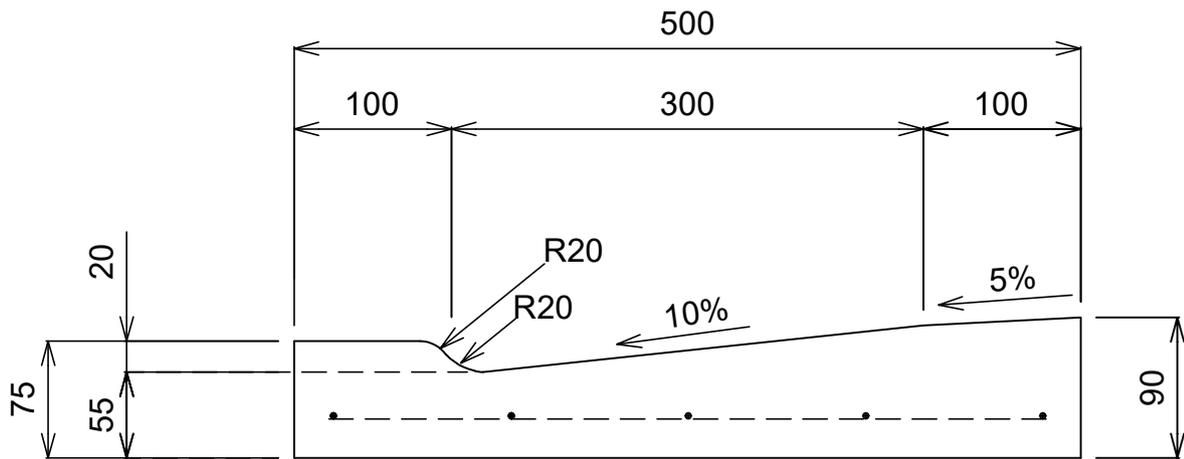

単位	mm	縮尺	1/5
参考重量		53 kg	
Ⓜ イルコン工業株式会社			